


Шесть обязательных элементов благоустройства

- 1 - площадки (детские, спортивные, отдыха)
- 2 - парковочные карманы
- 3 - озеленение
- 4 - освещение
- 5 - информационный стенд
- 6 - площадка для сбора мусора

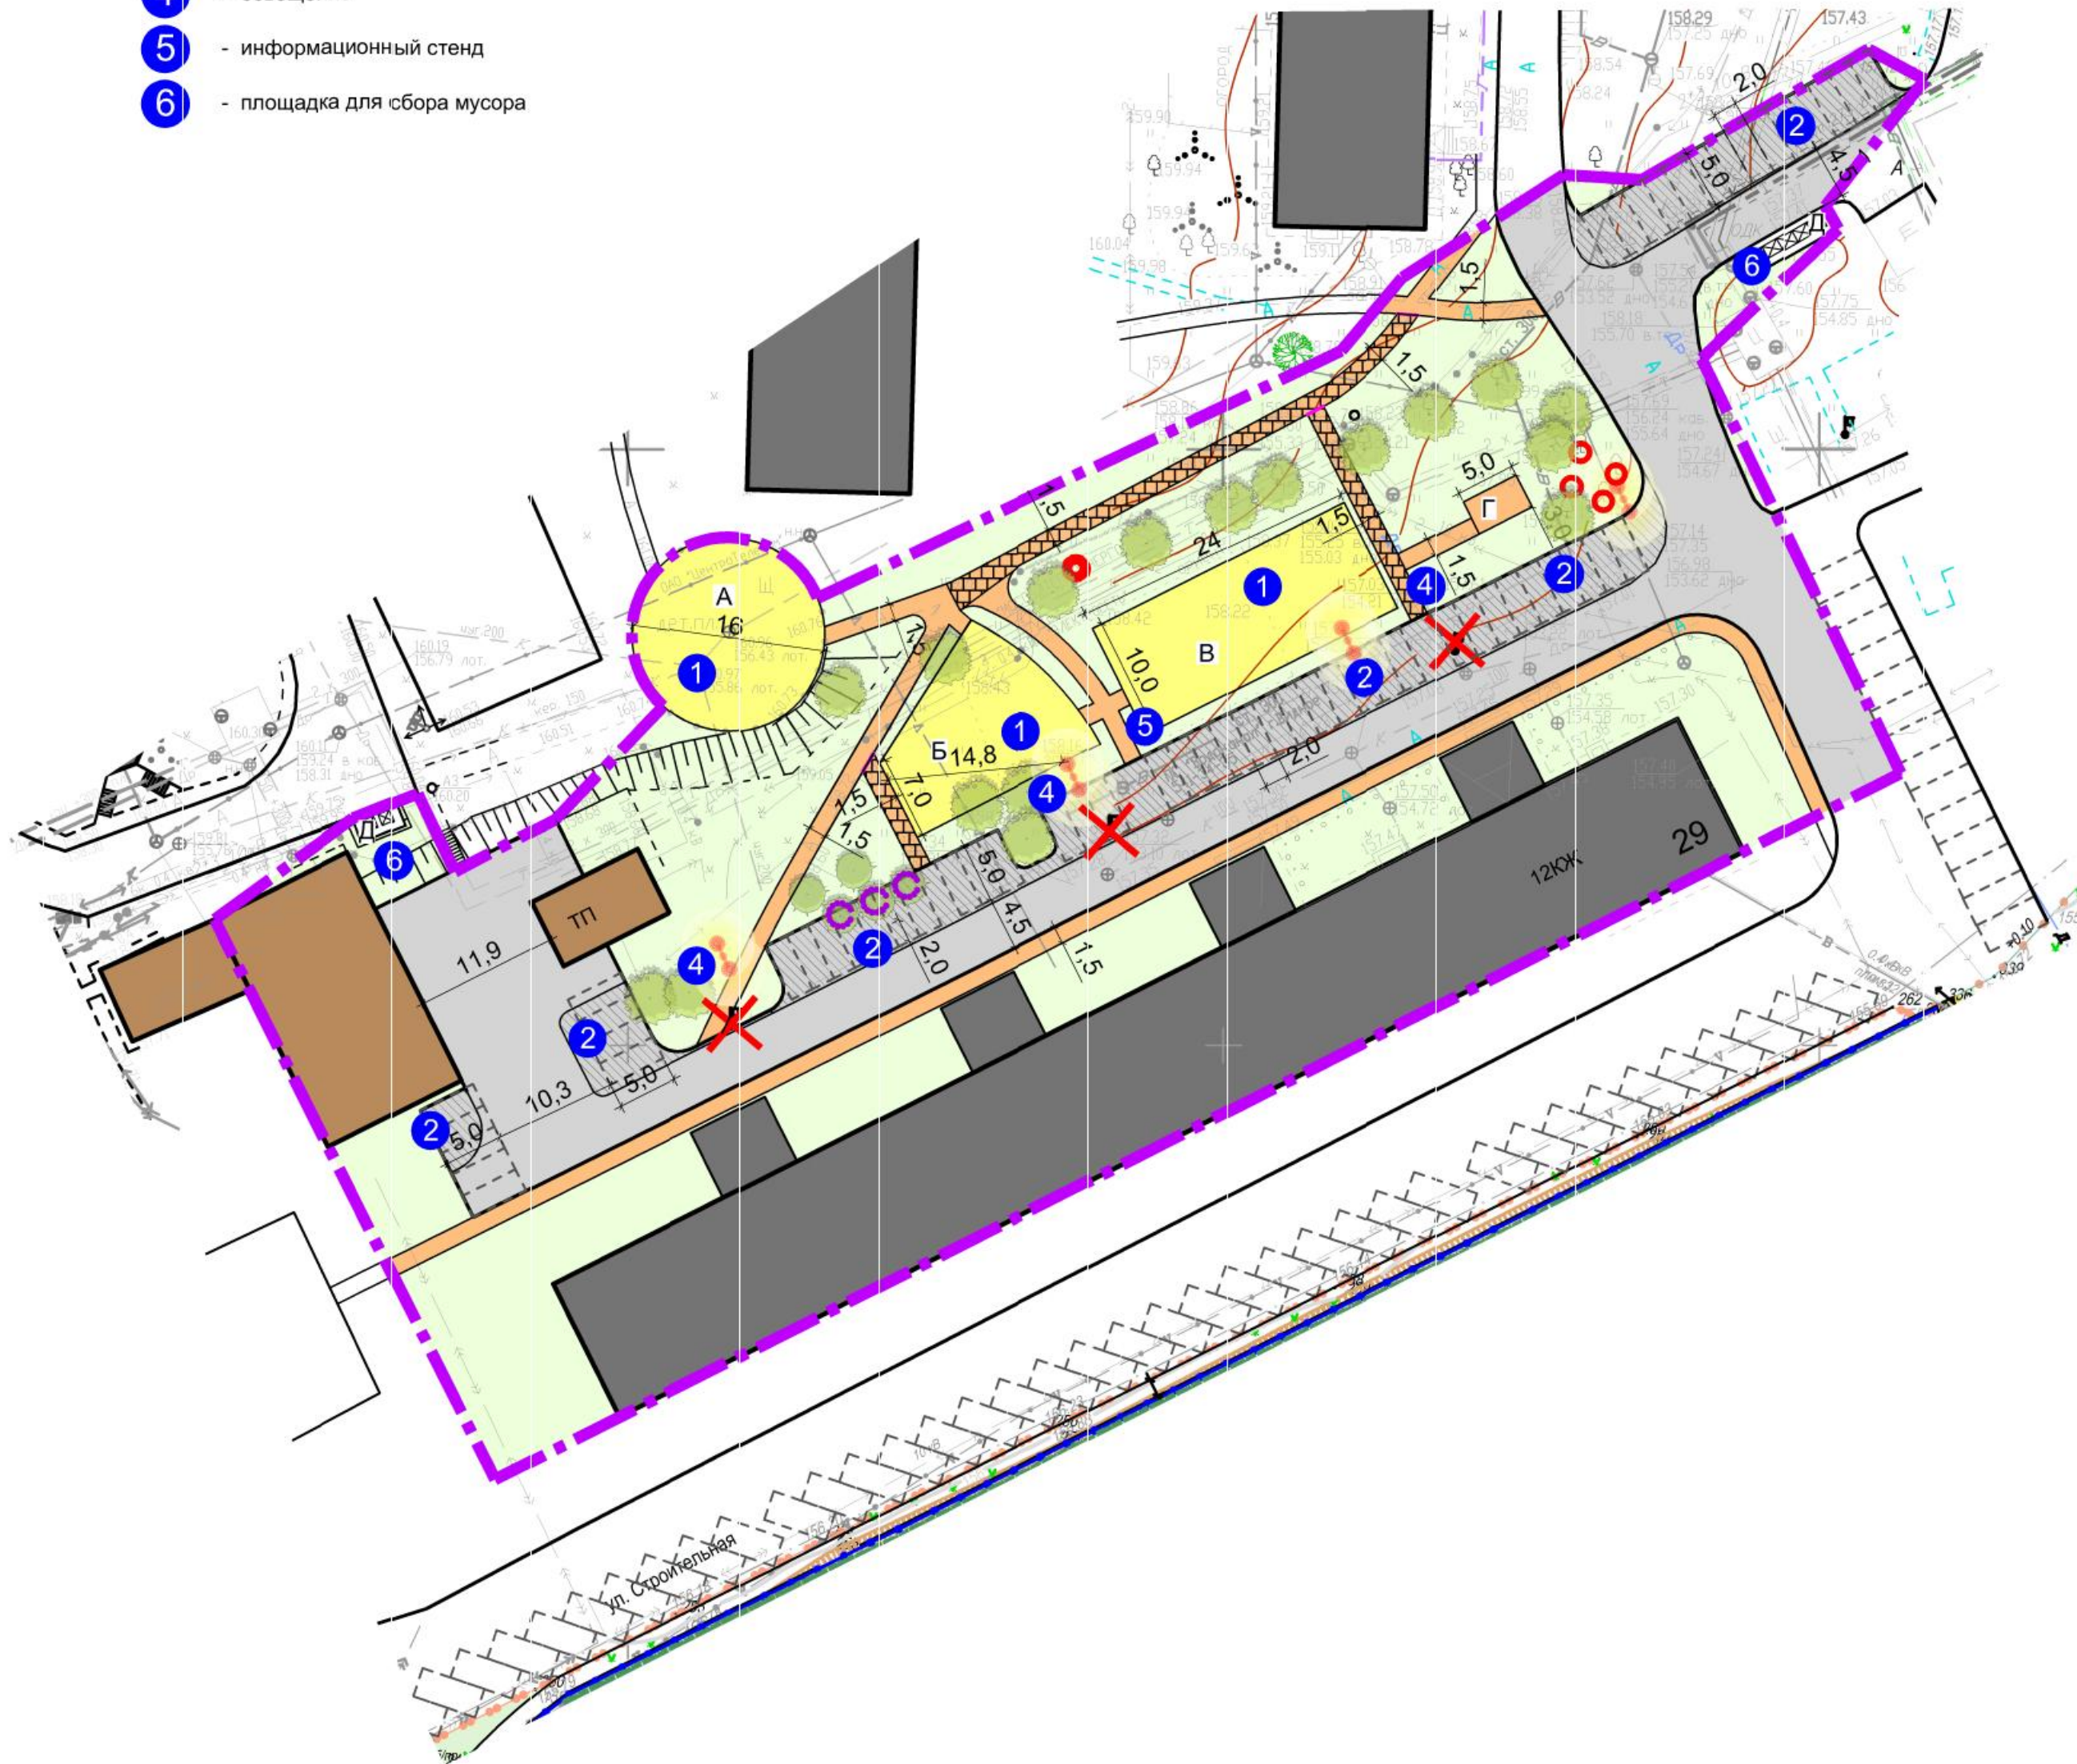

Технико-экономические показатели

Тип	Наименование	Площадь покрытия, м ²	Примечание
1	Тротуары существующие	373,00	
2	Тротуары проектируемые	115,00	
3	Проезды	1310,00	
4	Парковочные карманы	660,00	
5	Детские и спортивные площадки (проект.)	627,00	
6	Хозяйственная площадка (сущ.)	15,00	
7	Количество опор освещения		4 шт.
8	Количество парковочных мест		57 м/м

Экспликация площадок

Номер на плане	Наименование	Примечание
А	Детская игровая площадка I возрастной группы	207,00 м ²
Б	Детская игровая площадка II возрастной группы	177,00 м ²
В	Спортивная площадка с теннисным столом	243,00 м ²
Г	Существующая хозяйственная площадка	15,00 м ²
Д	Существующие площадки для сбора ТБО	2 площадки

Условные обозначения

- существующие здания
- существующее озеленение
- дорожная сеть
- ремонт старого тротуара с твердым покрытием
- проектируемый новый тротуар
- проектируемое покрытие площадок
- граница участка благоустройства
- автостоянки
- существующие деревья
- деревья к пересадке
- пни под выкорчевывание
- опора освещения под перенос
- проектируемая осветительная мачта с двумя светильниками
- контейнеры для бытового мусора
- проектируемый парковочный карман

10/15 -					
Московская область, Ленинский муниципальный район, г.п. Видное, г. Видное, ул. Строительная, д.29					
Изм.	Кол.уч.	Лист	№ док.	Подп.	Дата
Благоустройство территории				Стадия	Лист
				Э	
				Листов	
ГИП	Жданов				
ГАП	Батырев				
Н.контр.	Кураева				
Схема благоустройства территории М 1:500				ВИДПРОЕКТ	