


Условные обозначения

-  - существующие здание
-  - существующие техническое сооружение
-  - существующее озеленение
-  - существующая дорожная сеть с твердым покрытием подлежащее ремонту
-  - существующий и проектируемый тротуар с твердым покрытием
-  - проектируемый тротуар (реконструкция)
-  - существующие площадки
-  - проектируемые площадки
-  - граница участка благоустройства
-  - автостоянки
-  - существующие деревья
-  - существующая осветительная мачта
-  - проектируемая осветительная мачта с двумя светильниками
-  - проектируемый парковочный карман

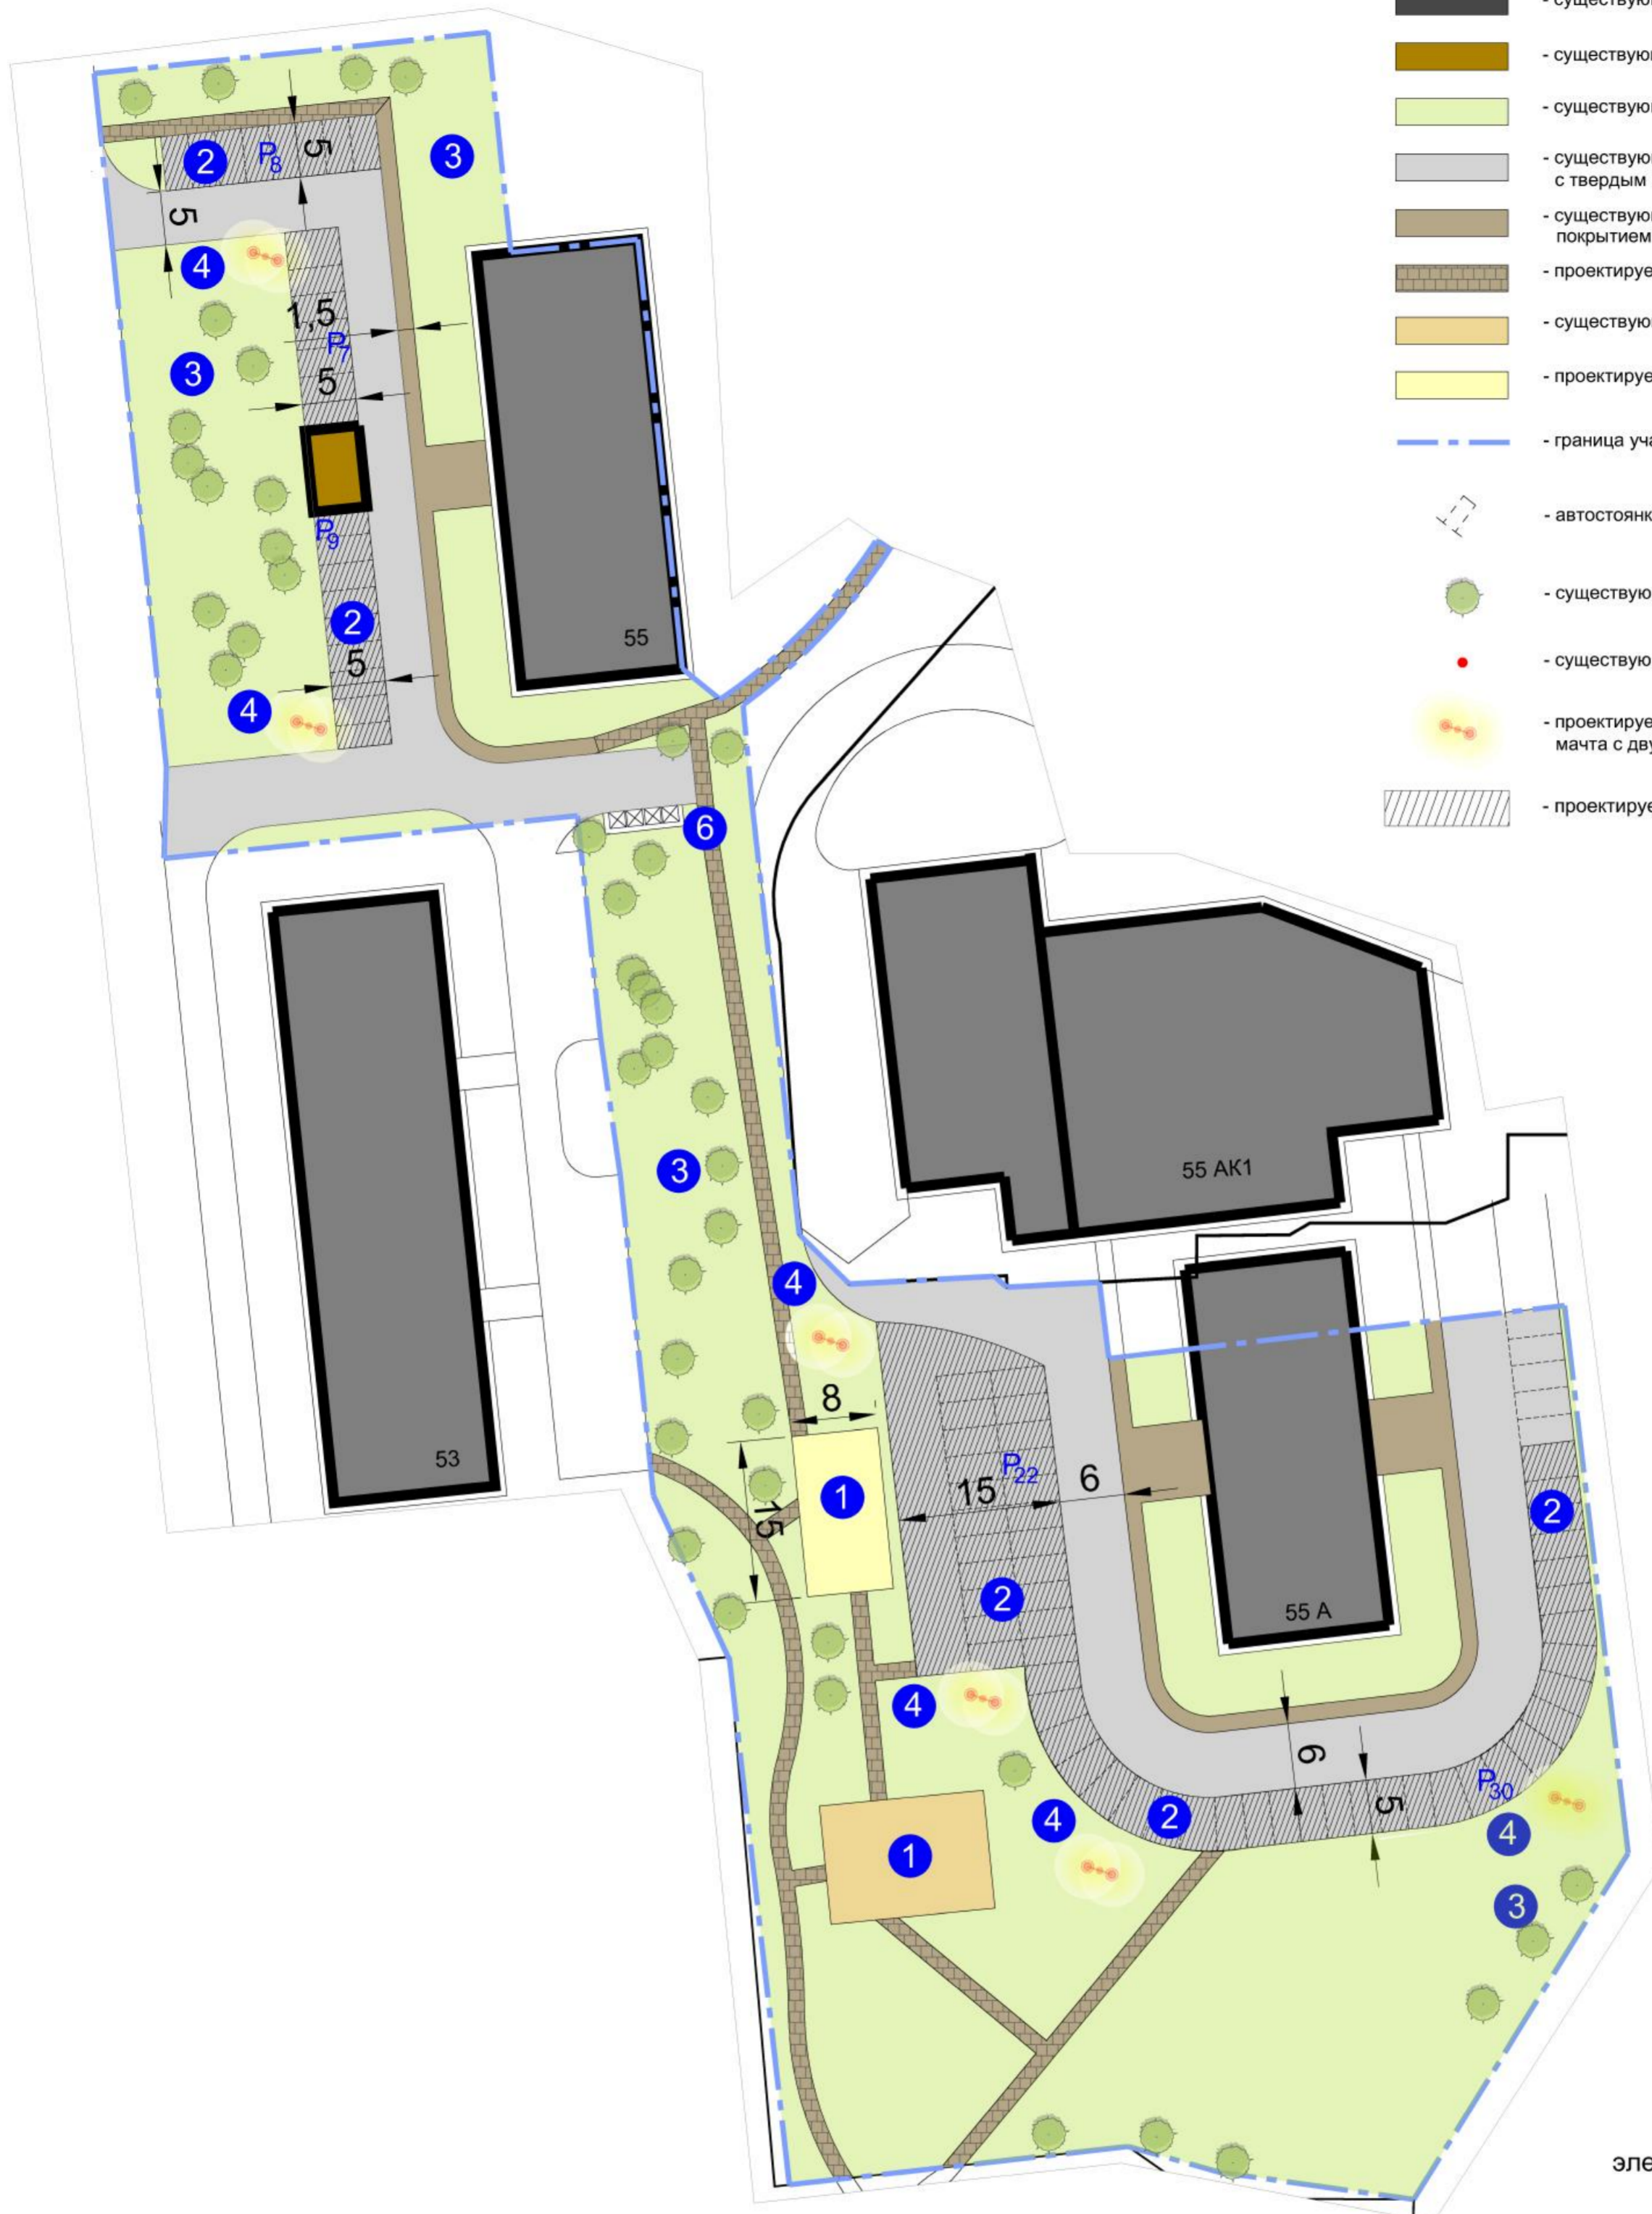




Шесть обязательных элементов благоустройства

- 1** - площадки (детские, спортивные, отдыха)
- 2** - парковочные карманы
- 3** - озеленение
- 4** - освещение
- 5** - информационный стенд
- 6** - площадка для сбора мусора

Технико-экономические показатели

Тип	Наименование	Площадь покрытия, м²	Примечание
1	Тротуары существующие	362,00	
2	Тротуары новые (реконструируемые)	430,00	
3	Парковочные карманы	1187,00	
4	Ремонт покрытия проездов	1536,00	
5	Детская площадка существующая	288,00	
6	Спортивная площадка (проектируемая)	120,00	
7	Площадь газона	5420,00	
8	Количество опор освещения		6 шт.
	Количество парковочных мест		76 м/м

						10/15 -			
						Московская область, Ленинский муниципальный район, г.п. Видное, г. Видное, ул. Школьная д.д. 55,55А			
Изм.	Кол.уч.	Лист	№ док.	Подп.	Дата	Благоустройство территории	Стадия	Лист	Листов
							Э		
ГИП	Жданов					Схема благоустройства территории М 1:500			
ГАП	Батырев								
Н.контр.	Кураева			